


**PIANTA SEMINTERRATO**

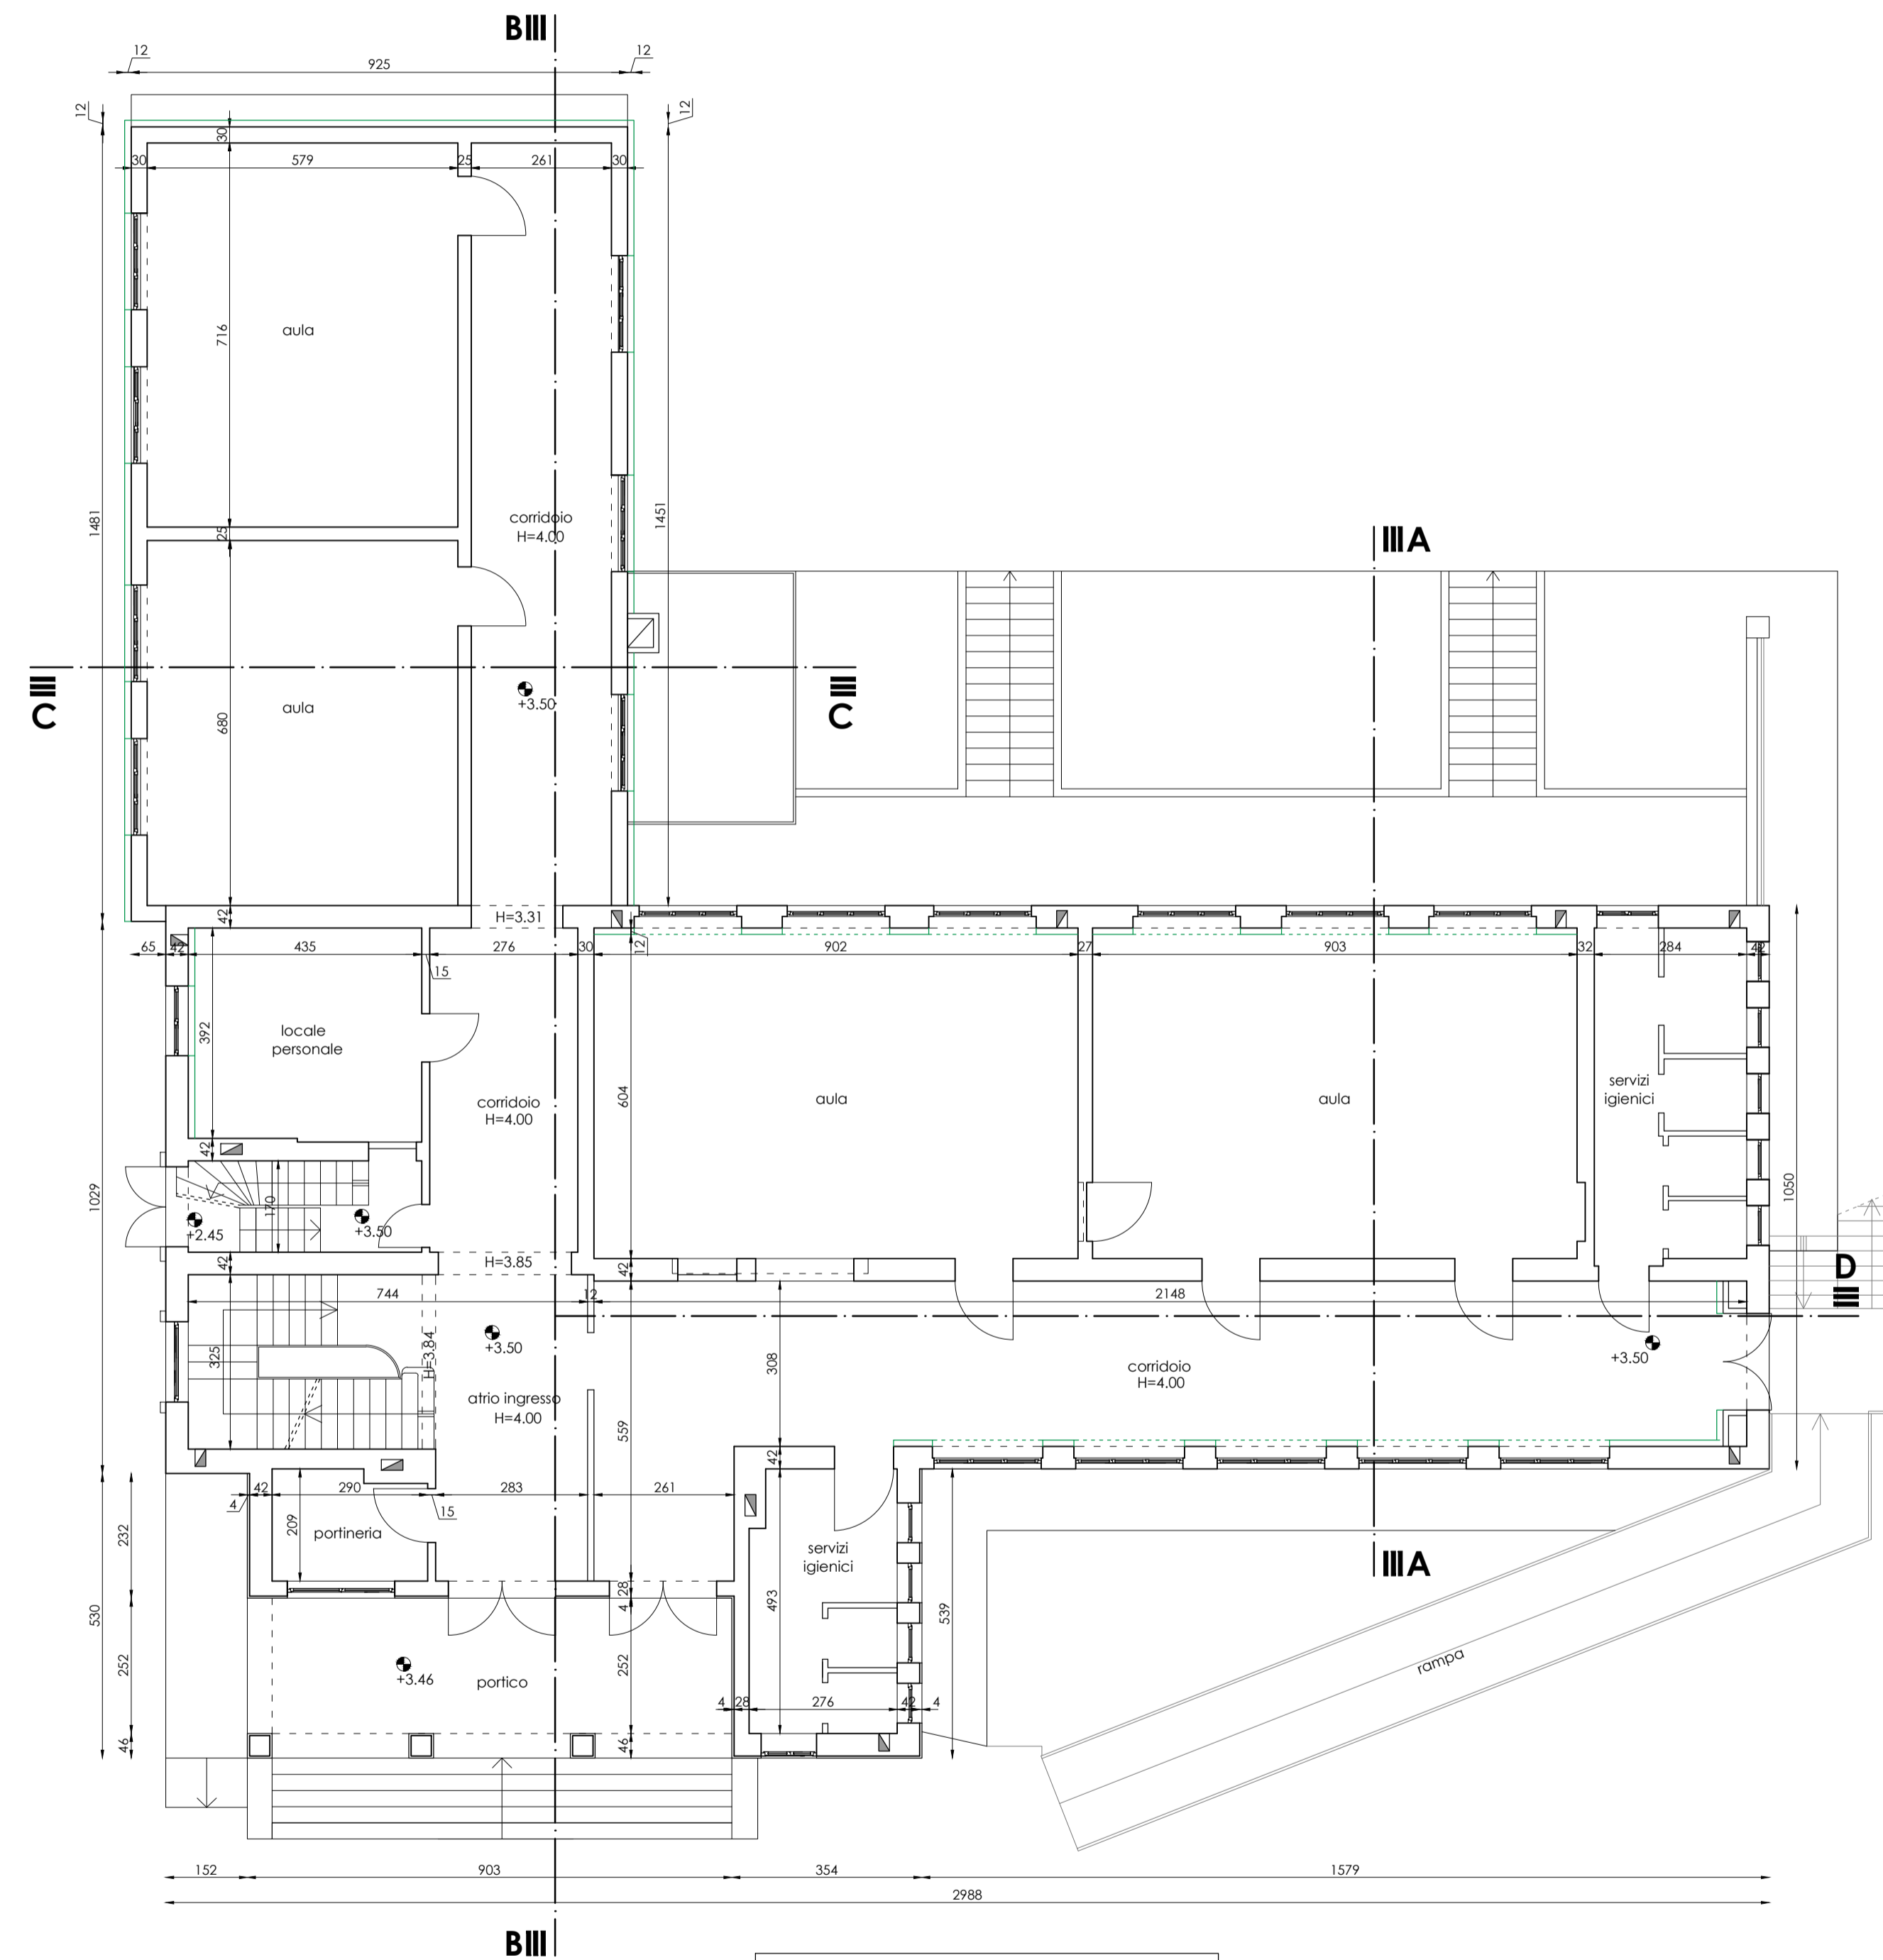

**PIANTA PIANO TERRA**

LOCALITA':  
 Scuola primaria del Capoluogo  
 Piazza Leopardi  
 29010 - Alseno - PC

COMMITTENTE:  
 Comune di Alseno  
 Piazza XXV Aprile n. 1  
 29010 - Alseno - PC

OGGETTO:



PROGETTO DEFINITIVO-ESECUTIVO  
 DELLE OPERE DI  
 MIGLIORAMENTO SISMICO



FASE:  
 PROGETTO DEFINITIVO/ESECUTIVO

TITOLO:  
 Stato di fatto ARCHITETTONICO:  
 PIANTE PIANO SEMINTERRATO e TERRA

CODICE: TAVOLA:  
 S17-029 EA.01a

DATA: SCALA:  
 Ottobre 2017 1:100

REVISIONI:  
 1 3  
 2 4

TECNICO INCARICATO:  
 ing. Paolo Landini

PER GLI ASPETTI DI TUTELA "EX DLgs 42/2004":  
 arch. Matteo Citterio