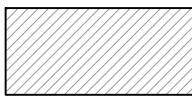



LEGENDA MURATURE ESISTENTI

EDIFICIO DEL 1939




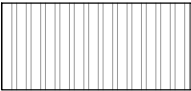

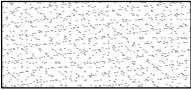

-  MAURATURE IN MATTONI PIENI E MALTA DI CALCE
-  MURATURE DI TAMPONAMENTO IN FORATI

EDIFICIO DEL 1982

-  MURATURE IN MATTONI SEMIPIENI TIPO DOPPIOUNI


LEGENDA SOLAI ESISTENTI

EDIFICIO DEL 1939

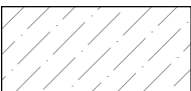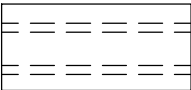
-  PAVIMENTO CONTROTERRA
-  VESPAIO AREATO CON TAVELLONI E SOLETTA SU PARETINE
-  solaio in laterocemento a travetti in opera, spessore 25+3cm
-  solaio in laterocemento a travetti in opera, spessore 12+3cm
-  solaio in laterizio armato tipo SAP, spessore 16+2cm
-  SOLETTA IN C.A. sp. 10cm
-  TRAVI IN C.A.

EDIFICIO DEL 1982

-  PAVIMENTO CONTROTERRA
-  solaio in laterocemento a pannelli Bisap RDB
-  copertura in tavelloni rasati su paretine in forati

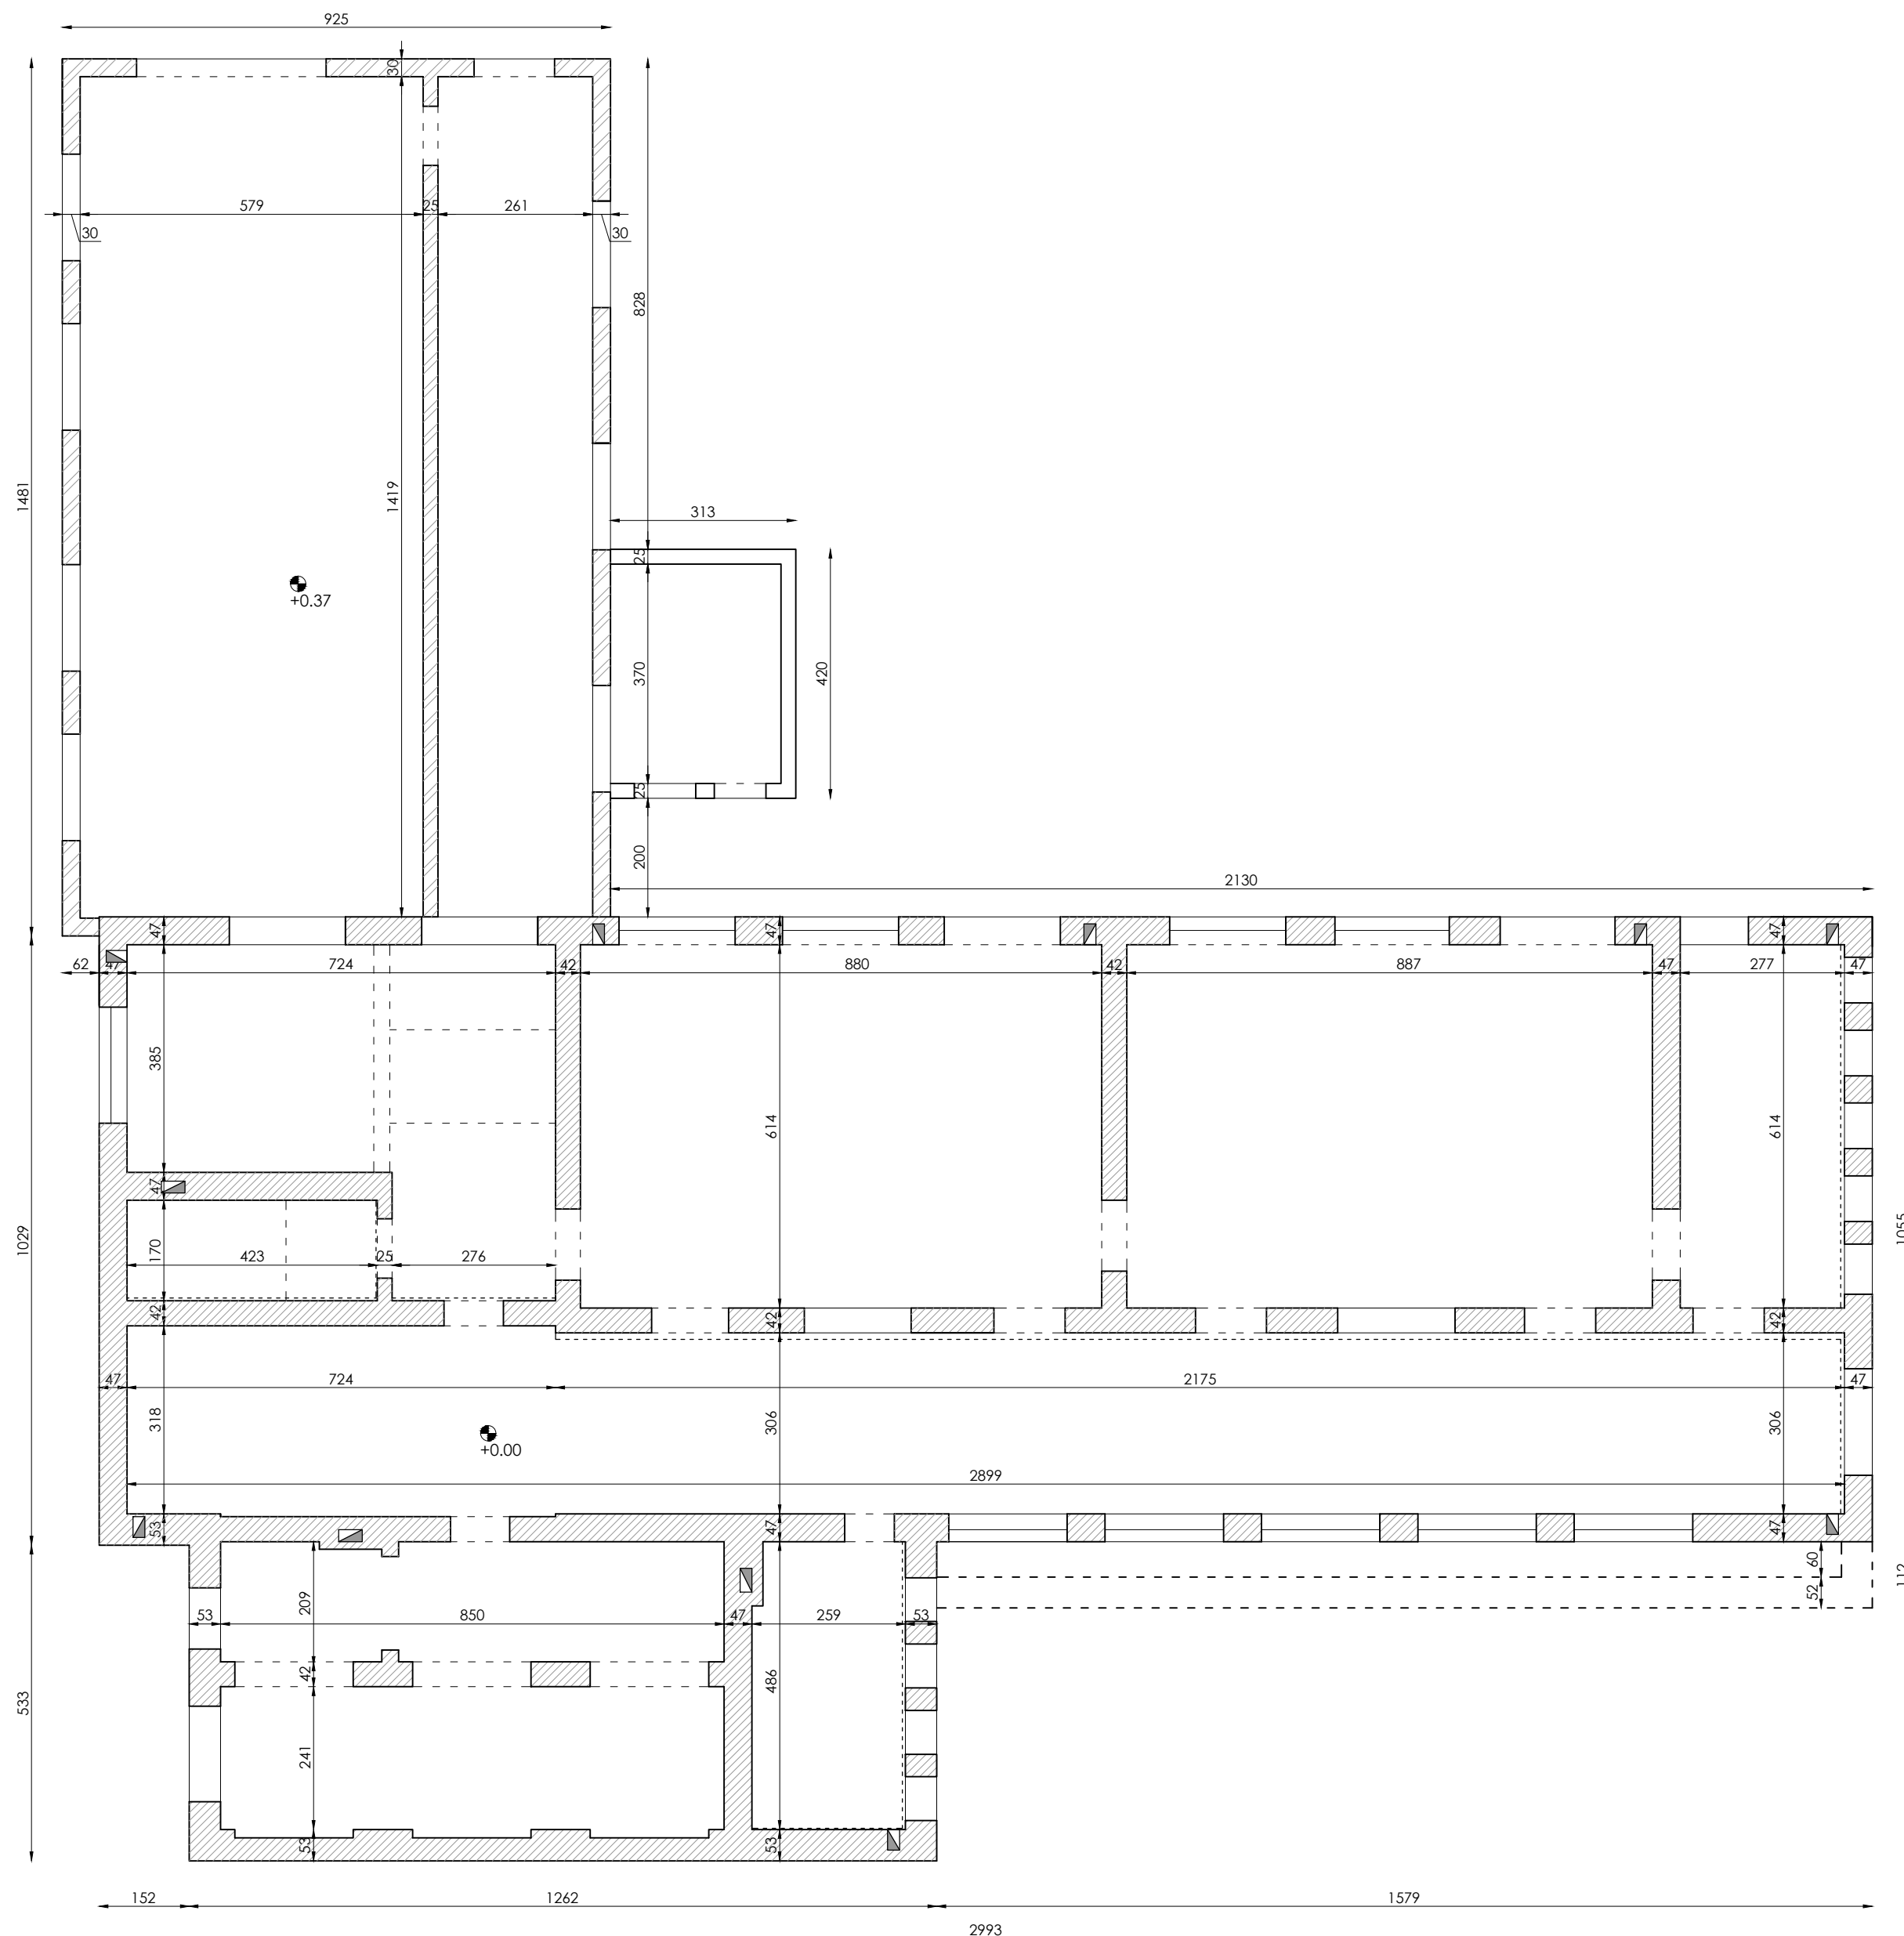

PIANTA MURATURE PIANO SEMINTERRATO

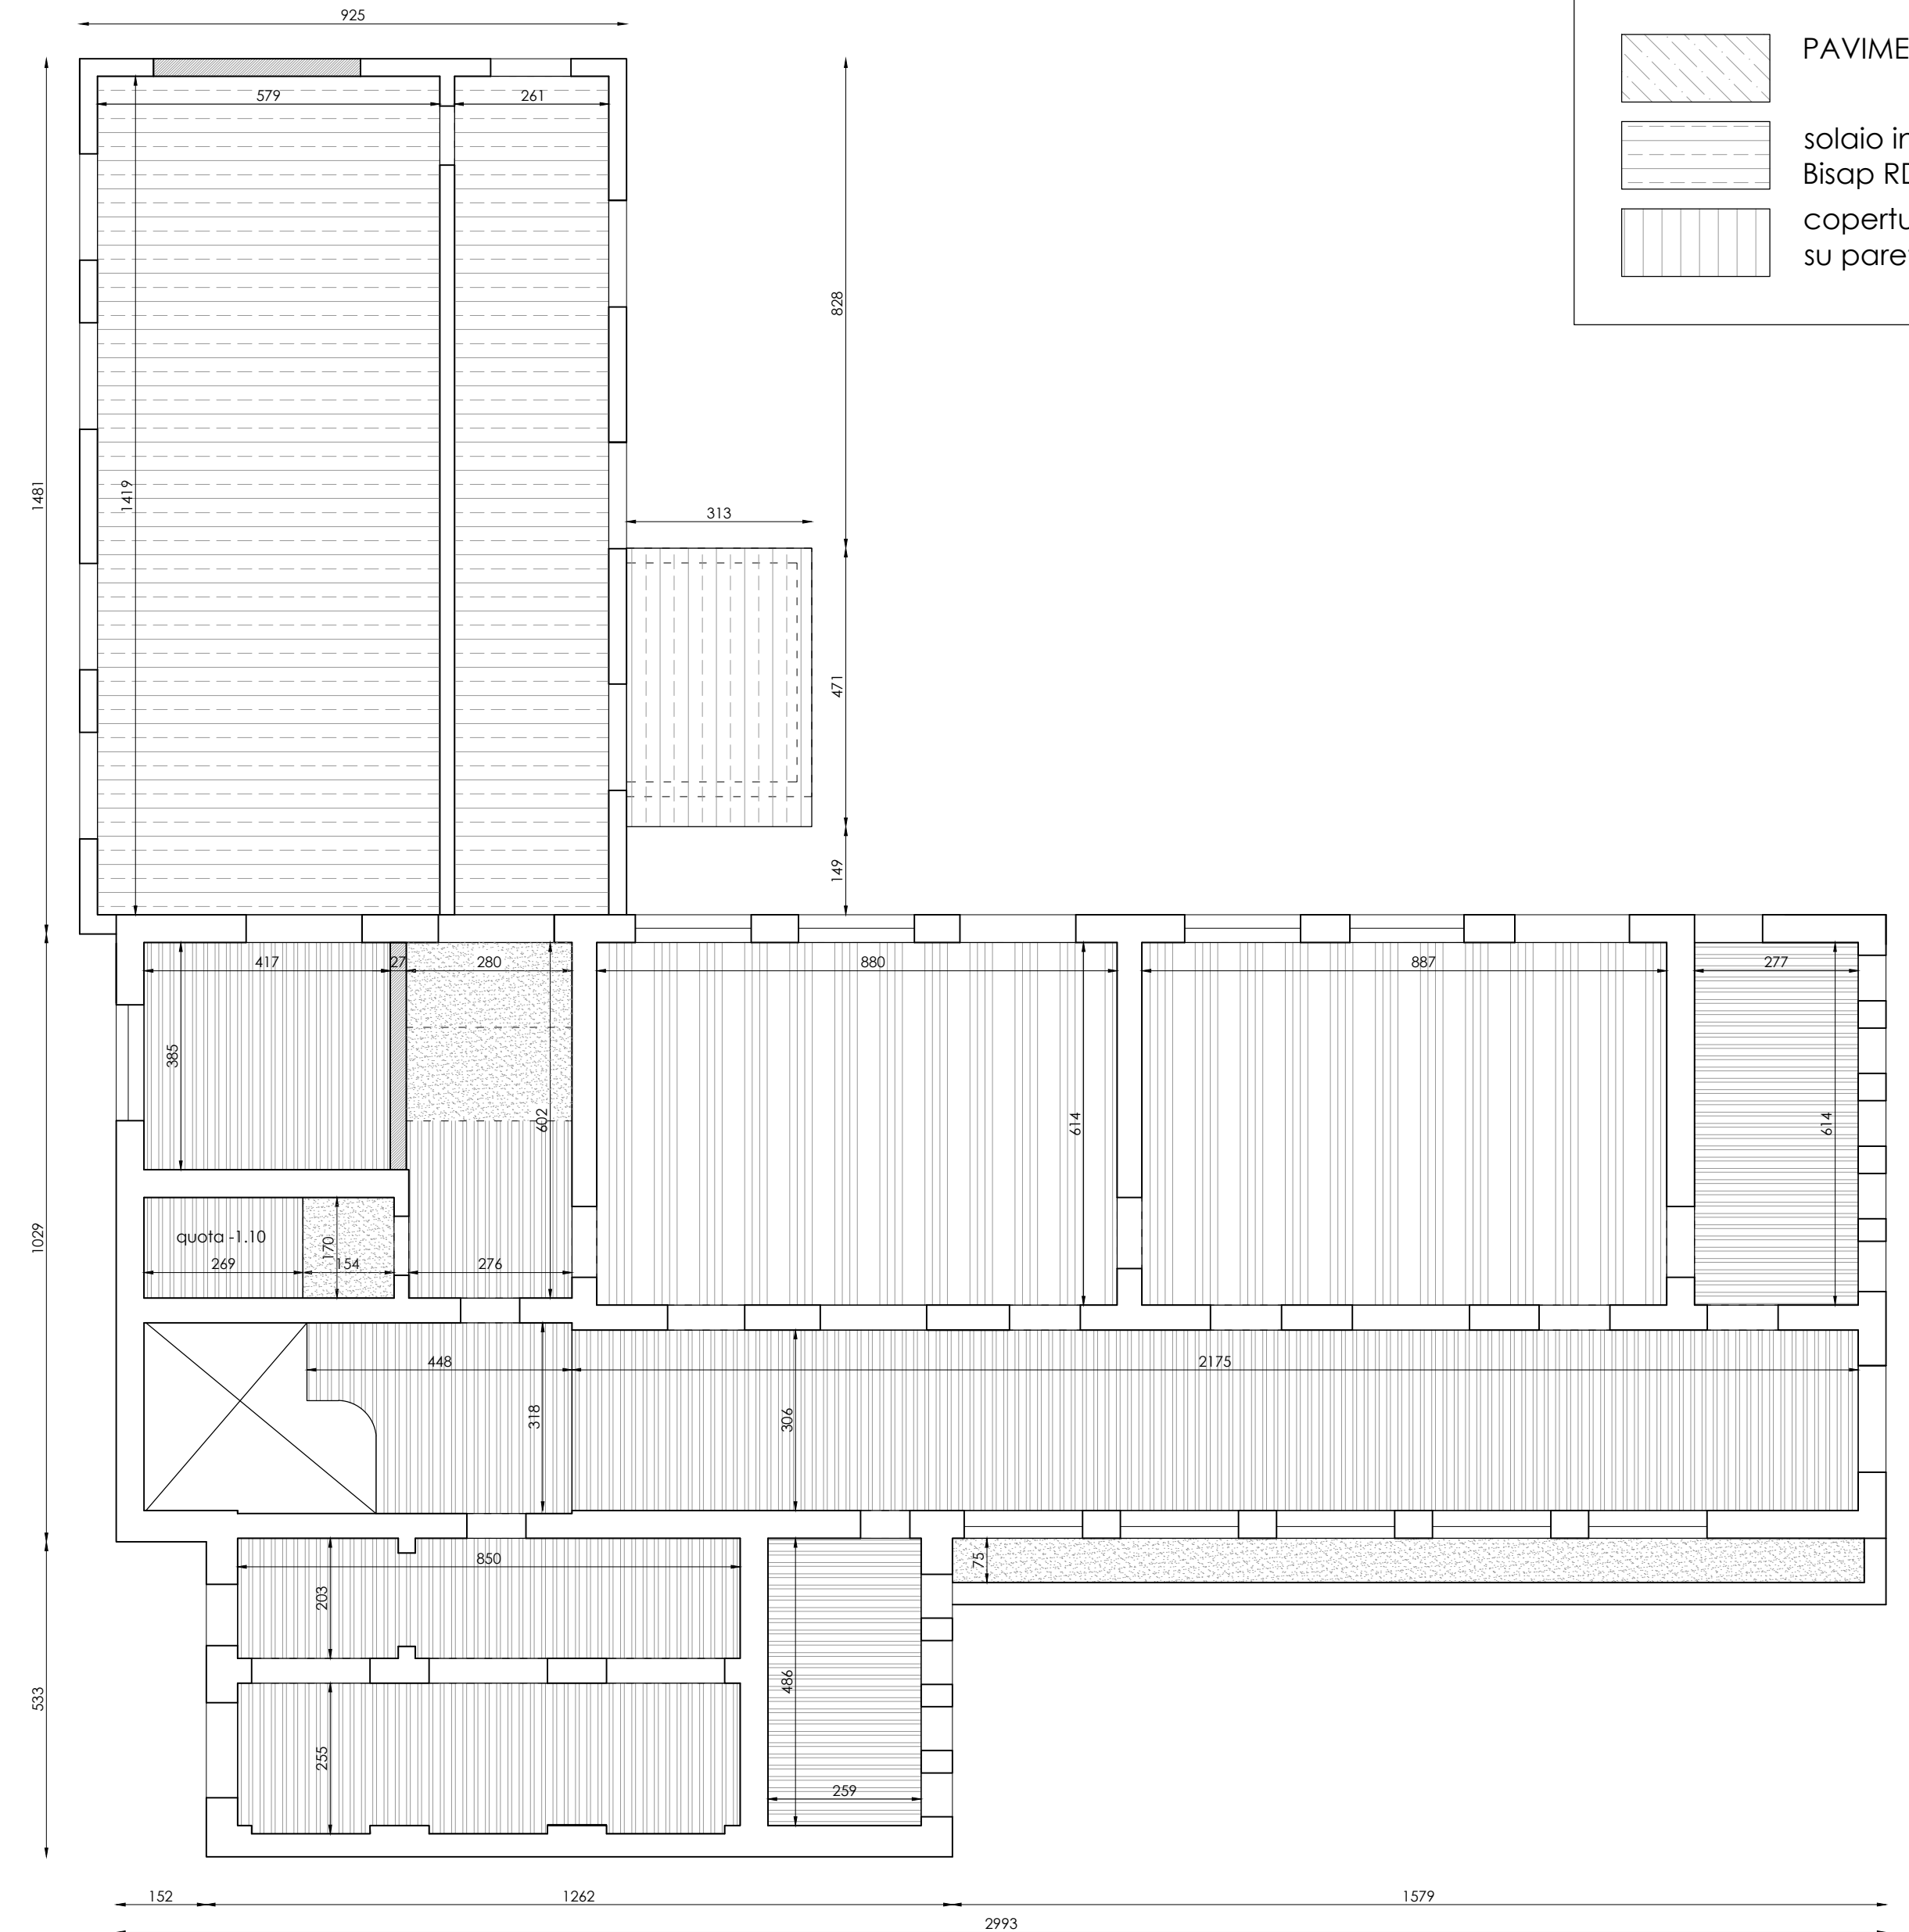

PIANTA PRIMO SOLAIO

LOCALITA':

Scuola primaria del Capoluogo
Piazza Leopardi
29010 - Alseno - PC

COMMITTENTE:

Comune di Alseno
Piazza XXV Aprile n. 1
29010 - Alseno - PC



OGGETTO:

PROGETTO DEFINITIVO-ESECUTIVO
DELLE OPERE DI
MIGLIORAMENTO SISMICO



FASE:

PROGETTO DEFINITIVO/ESECUTIVO

TITOLO:

Stato di fatto STRUTTURALE:
PIANTA MURATURE PIANO INTERRATO, PRIMO SOLAIO

CODICE: TAVOLA:

S17-029 ES.01b

DATA: SCALA:

Ottobre 2017 1:100

REVISIONI:

1 3

2 4

TECNICO INCARICATO:
ing. Paolo Landini

PER GLI ASPETTI DI TUTELA "EX DLgs 42/2004":
arch. Matteo Citterio